


交城县20 年第 批次建设用地项目土地勘测界定图

1:2000

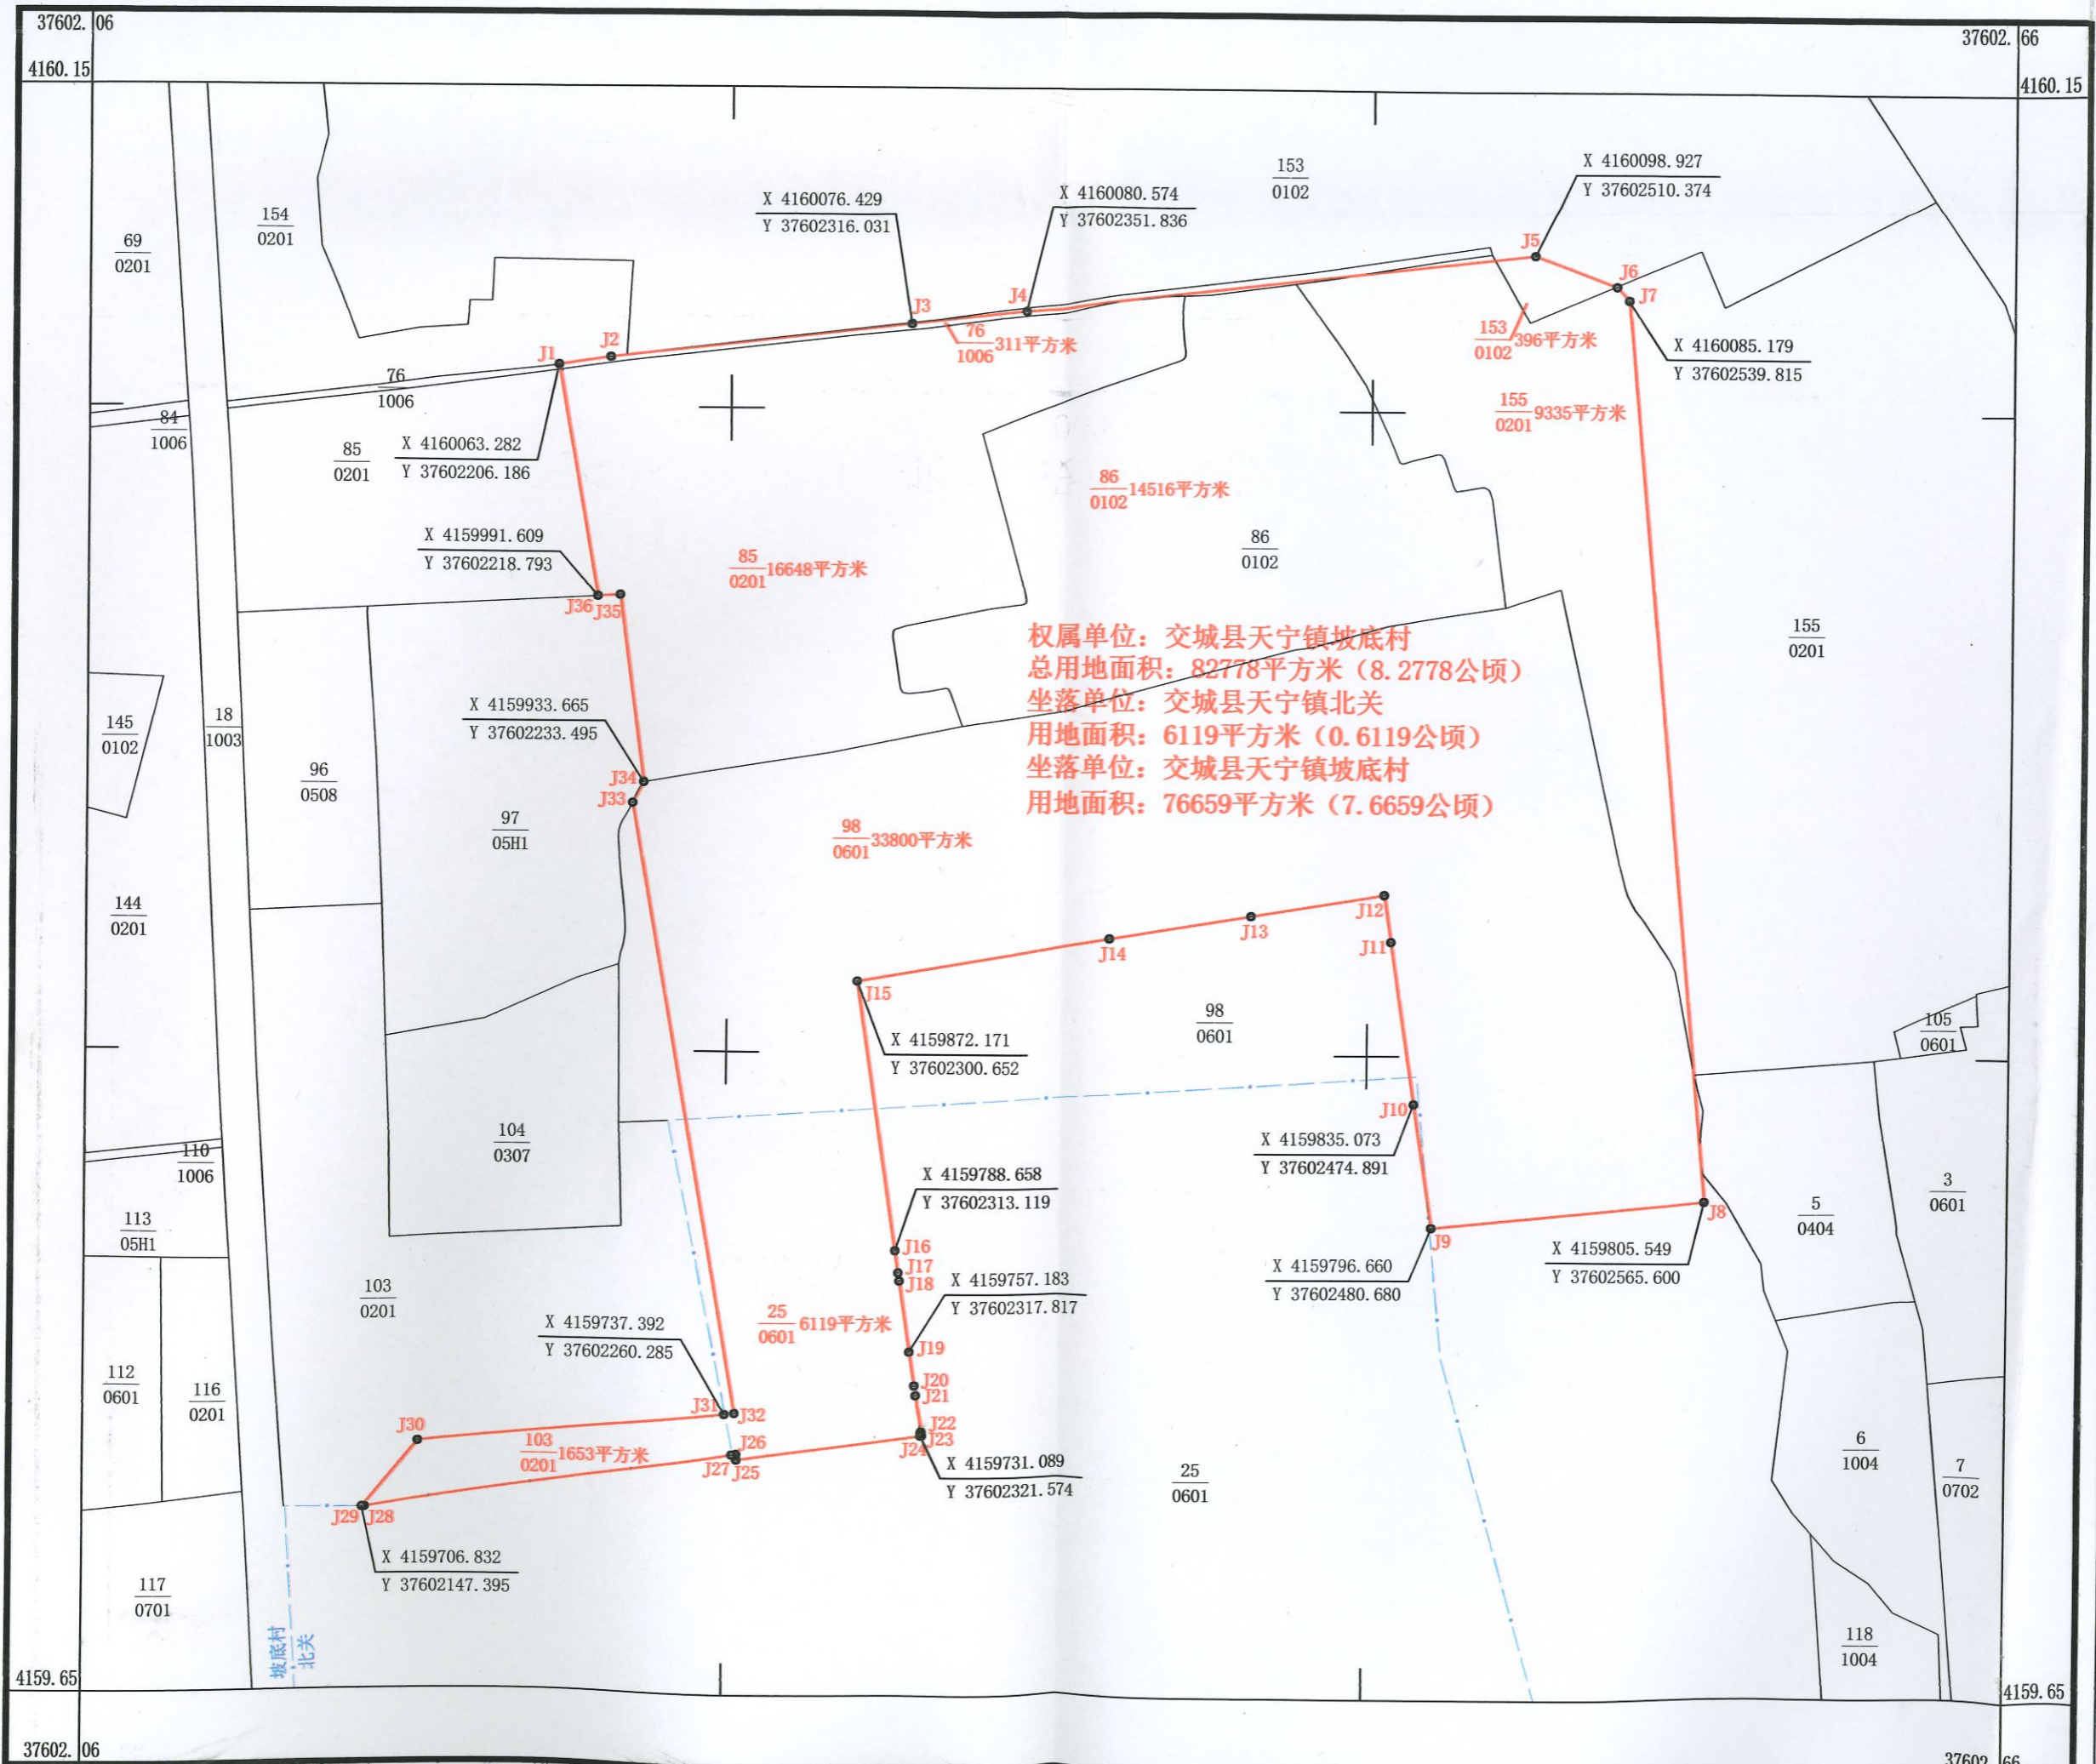

权属单位: 交城县天宁镇坡底村
 总用地面积: 82778平方米 (8.2778公顷)
 坐落单位: 交城县天宁镇北关
 用地面积: 6119平方米 (0.6119公顷)
 坐落单位: 交城县天宁镇坡底村
 用地面积: 76659平方米 (7.6659公顷)

图 例

- X 4159991.609
Y 37602218.793 界址点坐标
- 界址线
- 村界
- 地类图斑

中国冶金地质总局	
交城县20 年第 批次建设	
拟 编	刘 劭
审 核	薛洪文
制 图	冯待飞
总 工	温常贵
院 长	方 霄